
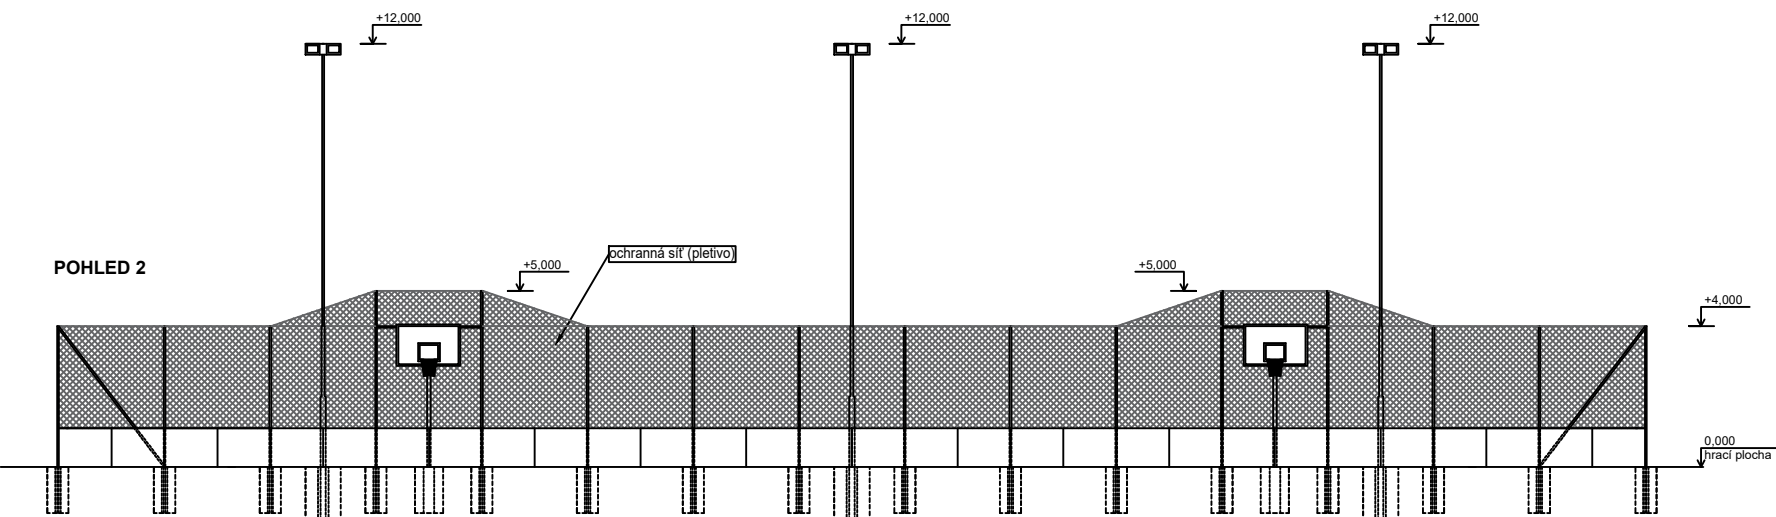
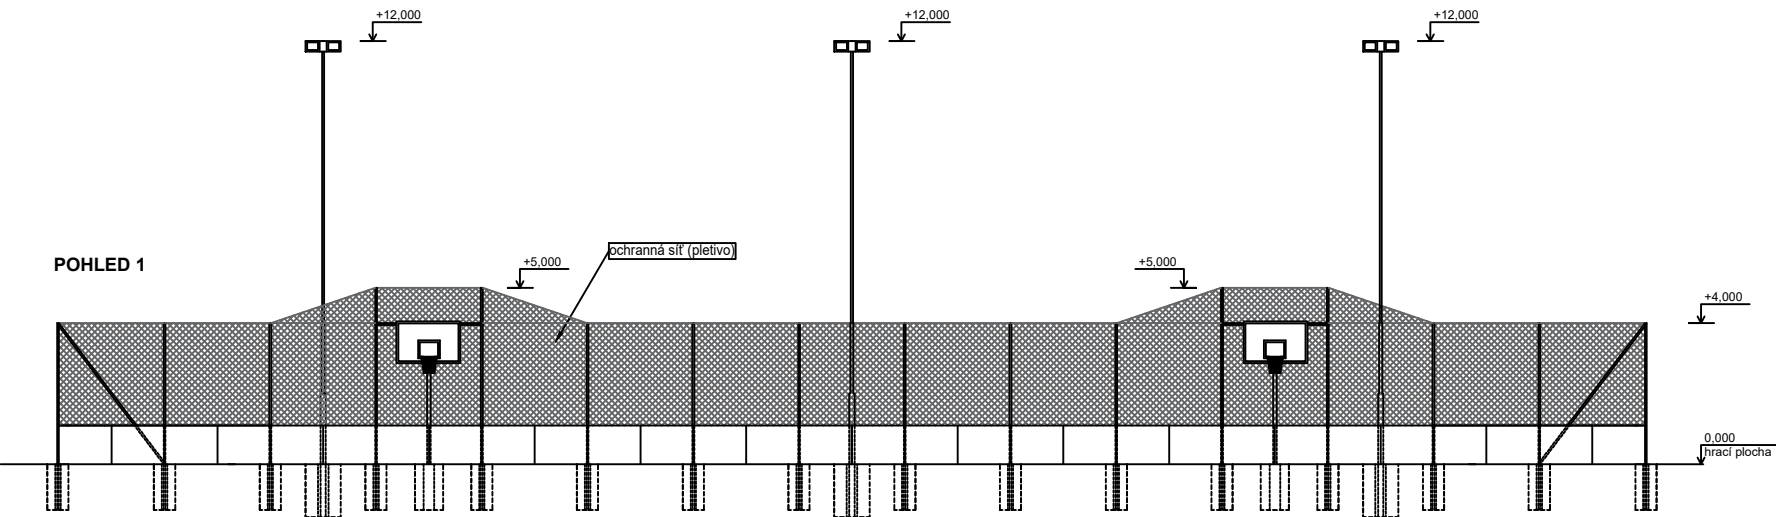


LEGENDA

- NOVÁ ZPEVNĚNÁ PLOCHA MULTIFUNKČNÍHO HŘIŠTĚ
elastický polyuretanový povrch z granulátu EPDM
rozměr 45,0x25,0m, plocha 1125,00m²
- SMĚR POHLEDU
- ČÁRA HRACÍ PLOCHY - KOPANÁ, HÁZENÁ, FLORBAL
ŠÍŘKA 50 MM, BARVA ŽLUTÁ
- ČÁRA HRACÍ PLOCHY - TENIS
ŠÍŘKA 50 MM, BARVA BÍLÁ
- ČÁRA HRACÍ PLOCHY - KOŠÍKOVÁ
ŠÍŘKA 50 MM, BARVA ČERNÁ
- ČÁRA HRACÍ PLOCHY - VOLEJBAL
ŠÍŘKA 50 MM, BARVA MODRÁ
- ČÁRA HRACÍ PLOCHY - NOHEJBAL
ŠÍŘKA 50 MM, BARVA MODRÁ / TMAVĚ ZELENÁ

SCHEMA POHLEDŮ

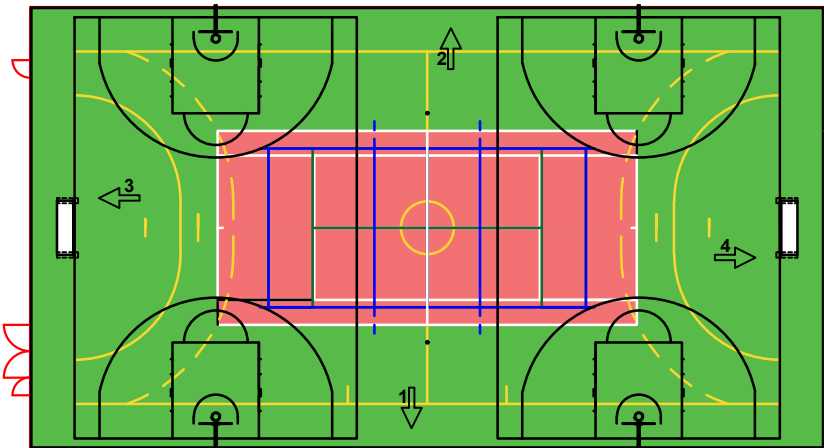

generální projektant
Ing. JIŘÍ KRATĚNA, FR. KOŽÍKA 2679
688 01, UHERSKÝ BROD, IČ: 75479885

vypracoval
Ing. JIŘÍ KRATĚNA

zodpovědný projektant
Ing. Arch. Jan Březina,
ČKA 03 885

±0,000 = 229,40 m n. m.

stavebník
Obec Stříbrnice, č. p. 124
687 09 Stříbrnice

název projektu
MULTIFUNKČNÍ HŘIŠTĚ V OBCI
STŘÍBRNICE
parc. č.82, 87, 93/4; k.ú. Stříbrnice

část
D. VÝKRESOVÁ DOKUMENTACE

stavební objekty
SO 01

název výkresu
POHLEDY

stupeň
PROVEDENÍ
STAVBY

datum
04/2022

číslo paré
D.1.1.02

číslo složky
D.1.1.02

A3 1:200