

hruska
architekt

Koncept řešení prostoru - Stříbrnice kolem kaple Sv. Prokopa

červen 2025

investor Obec Stříbrnice, č. p. 124, 68709 Stříbrnice

místo stavby prostor kolem kaple sv. Prokopa, kat.území: Stříbrnice u Uherského Hradiště [757730]
vypracoval Mga.Ing.arch. Tomáš Hruška, Luční 39, 68601 Uh. Hradiště

STUDIE



ÚVODNÍ ÚDAJE

Investor :

Obec Stříbrnice, č. p. 124, 68709 Stříbrnice

Autor dokumentace:

MgA.Ing.Arch. Tomáš Hruška
Luční 39, 686 01 Uherské Hradiště
tel.: 777 87 87 00
www.hruskaarchitekti.cz

Označení stavby a pozemku:

Název stavby: Koncept řešení prostoru - Stříbrnice kolem kaple Sv.Prokopa
Místo stavby: Stříbrnice u Uherského Hradiště [757730]
Dotčené parcely: 2189/6, 7,16, 2159/6,14, 2297/40, 33/2,

Charakter stavby: rekonstrukce veřejného prostoru
Určení stavby : veřejný prostor
Dodavatel: Bude vybrán investorem
Stupeň PD: studie
Datum : červen 2025

hruska
architekt

Koncept řešení prostoru - Stříbrnice kolem kaple Sv.Prokopa

investor Obec Stříbrnice, č. p. 124, 68709 Stříbrnice

červen 2025

místo stavby prostor kolem kaple sv. Prokopa, kat.území: Stříbrnice u Uherského Hradiště [757730]
vypracoval Mga.Ing.arch. Tomáš Hruška, Luční 39, 68601 Uh. Hradiště

STUDIE

SITUAČNÍ VÝKRES
M 1 : 300



hruska
architekt


Koncept řešení prostoru - Stříbrnice kolem kaple Sv. Prokopa

Situace 1:300

investor Obec Stříbrnice, č. p. 124, 68709 Stříbrnice

místo stavby prostor kolem kaple sv. Prokopa, kat.území: Stříbrnice u Uherského Hradiště [757730]
vypracoval Mga. Ing. arch. Tomáš Hruška, Luční 39, 68601 Uh. Hradiště



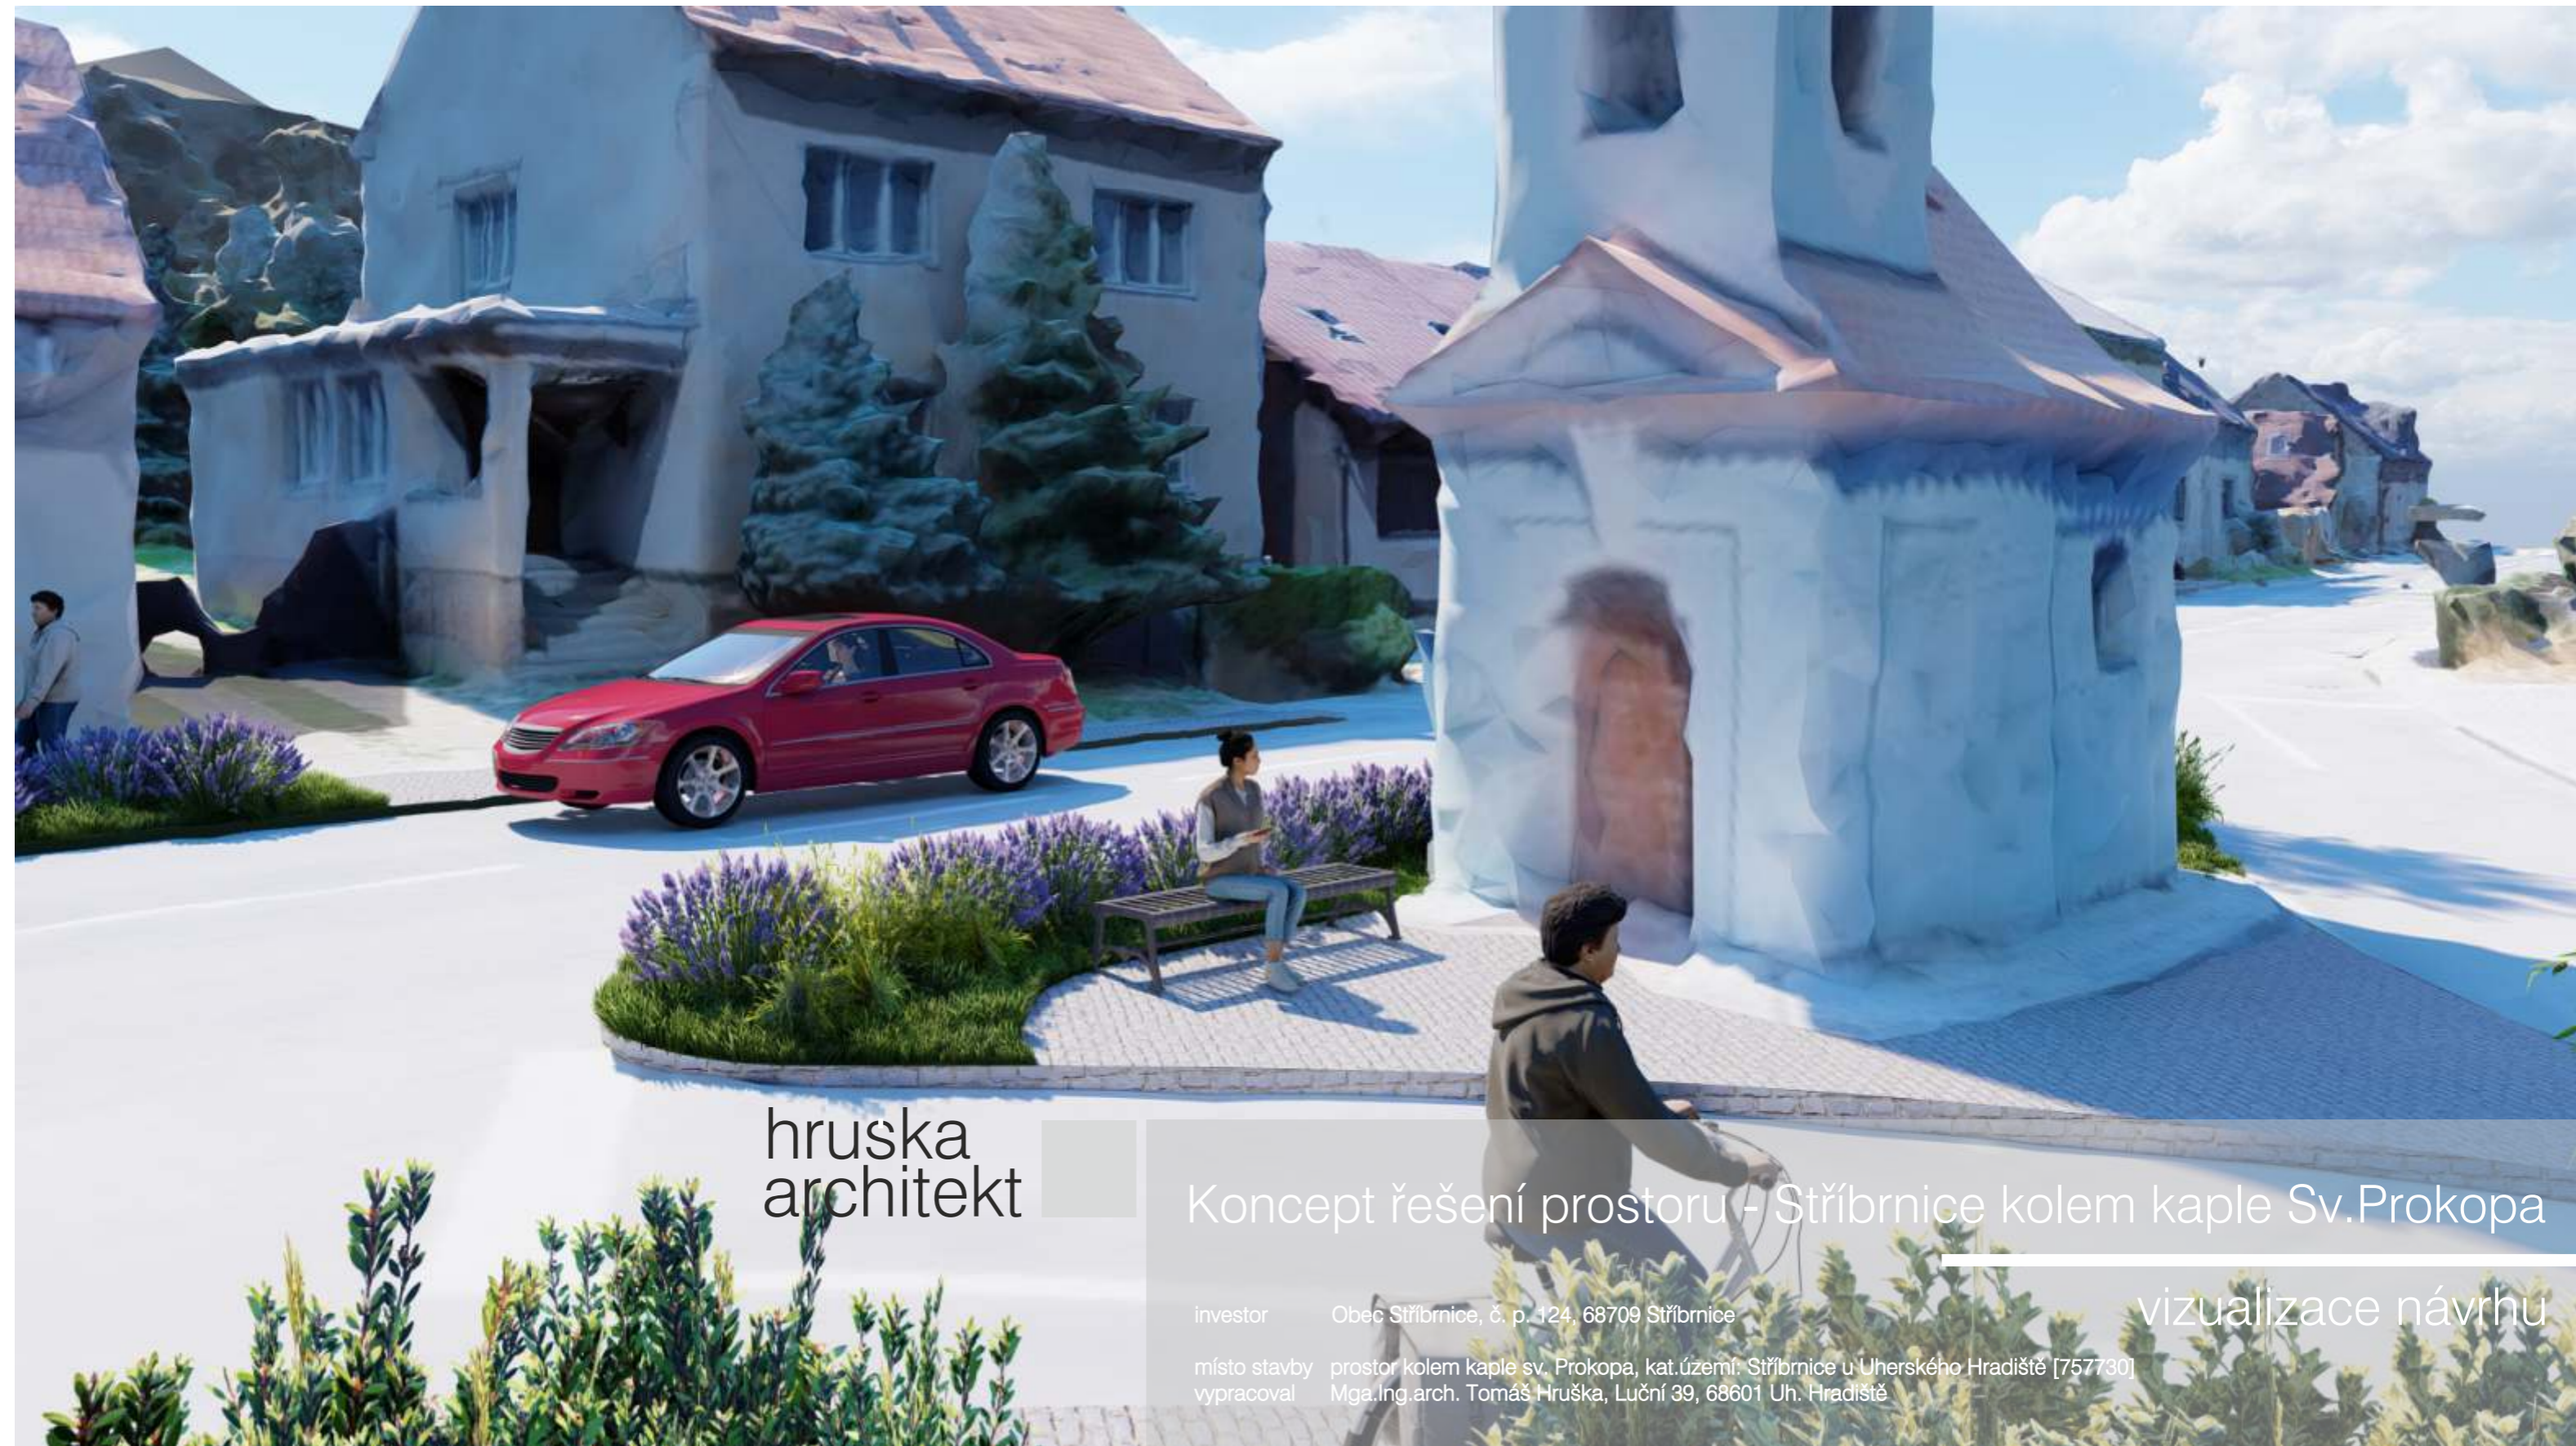

hruska
architekt

Koncept řešení prostoru - Stříbrnice kolem kaple Sv. Prokopa

vizualizace návrhu

investor Obec Stříbrnice, č. p. 124, 68709 Stříbrnice

místo stavby prostor kolem kaple sv. Prokopa, kat.území: Stříbrnice u Uherského Hradiště [757730]
vypracoval Mga.Ing.arch. Tomáš Hruška, Luční 39, 68601 Uh. Hradiště













