


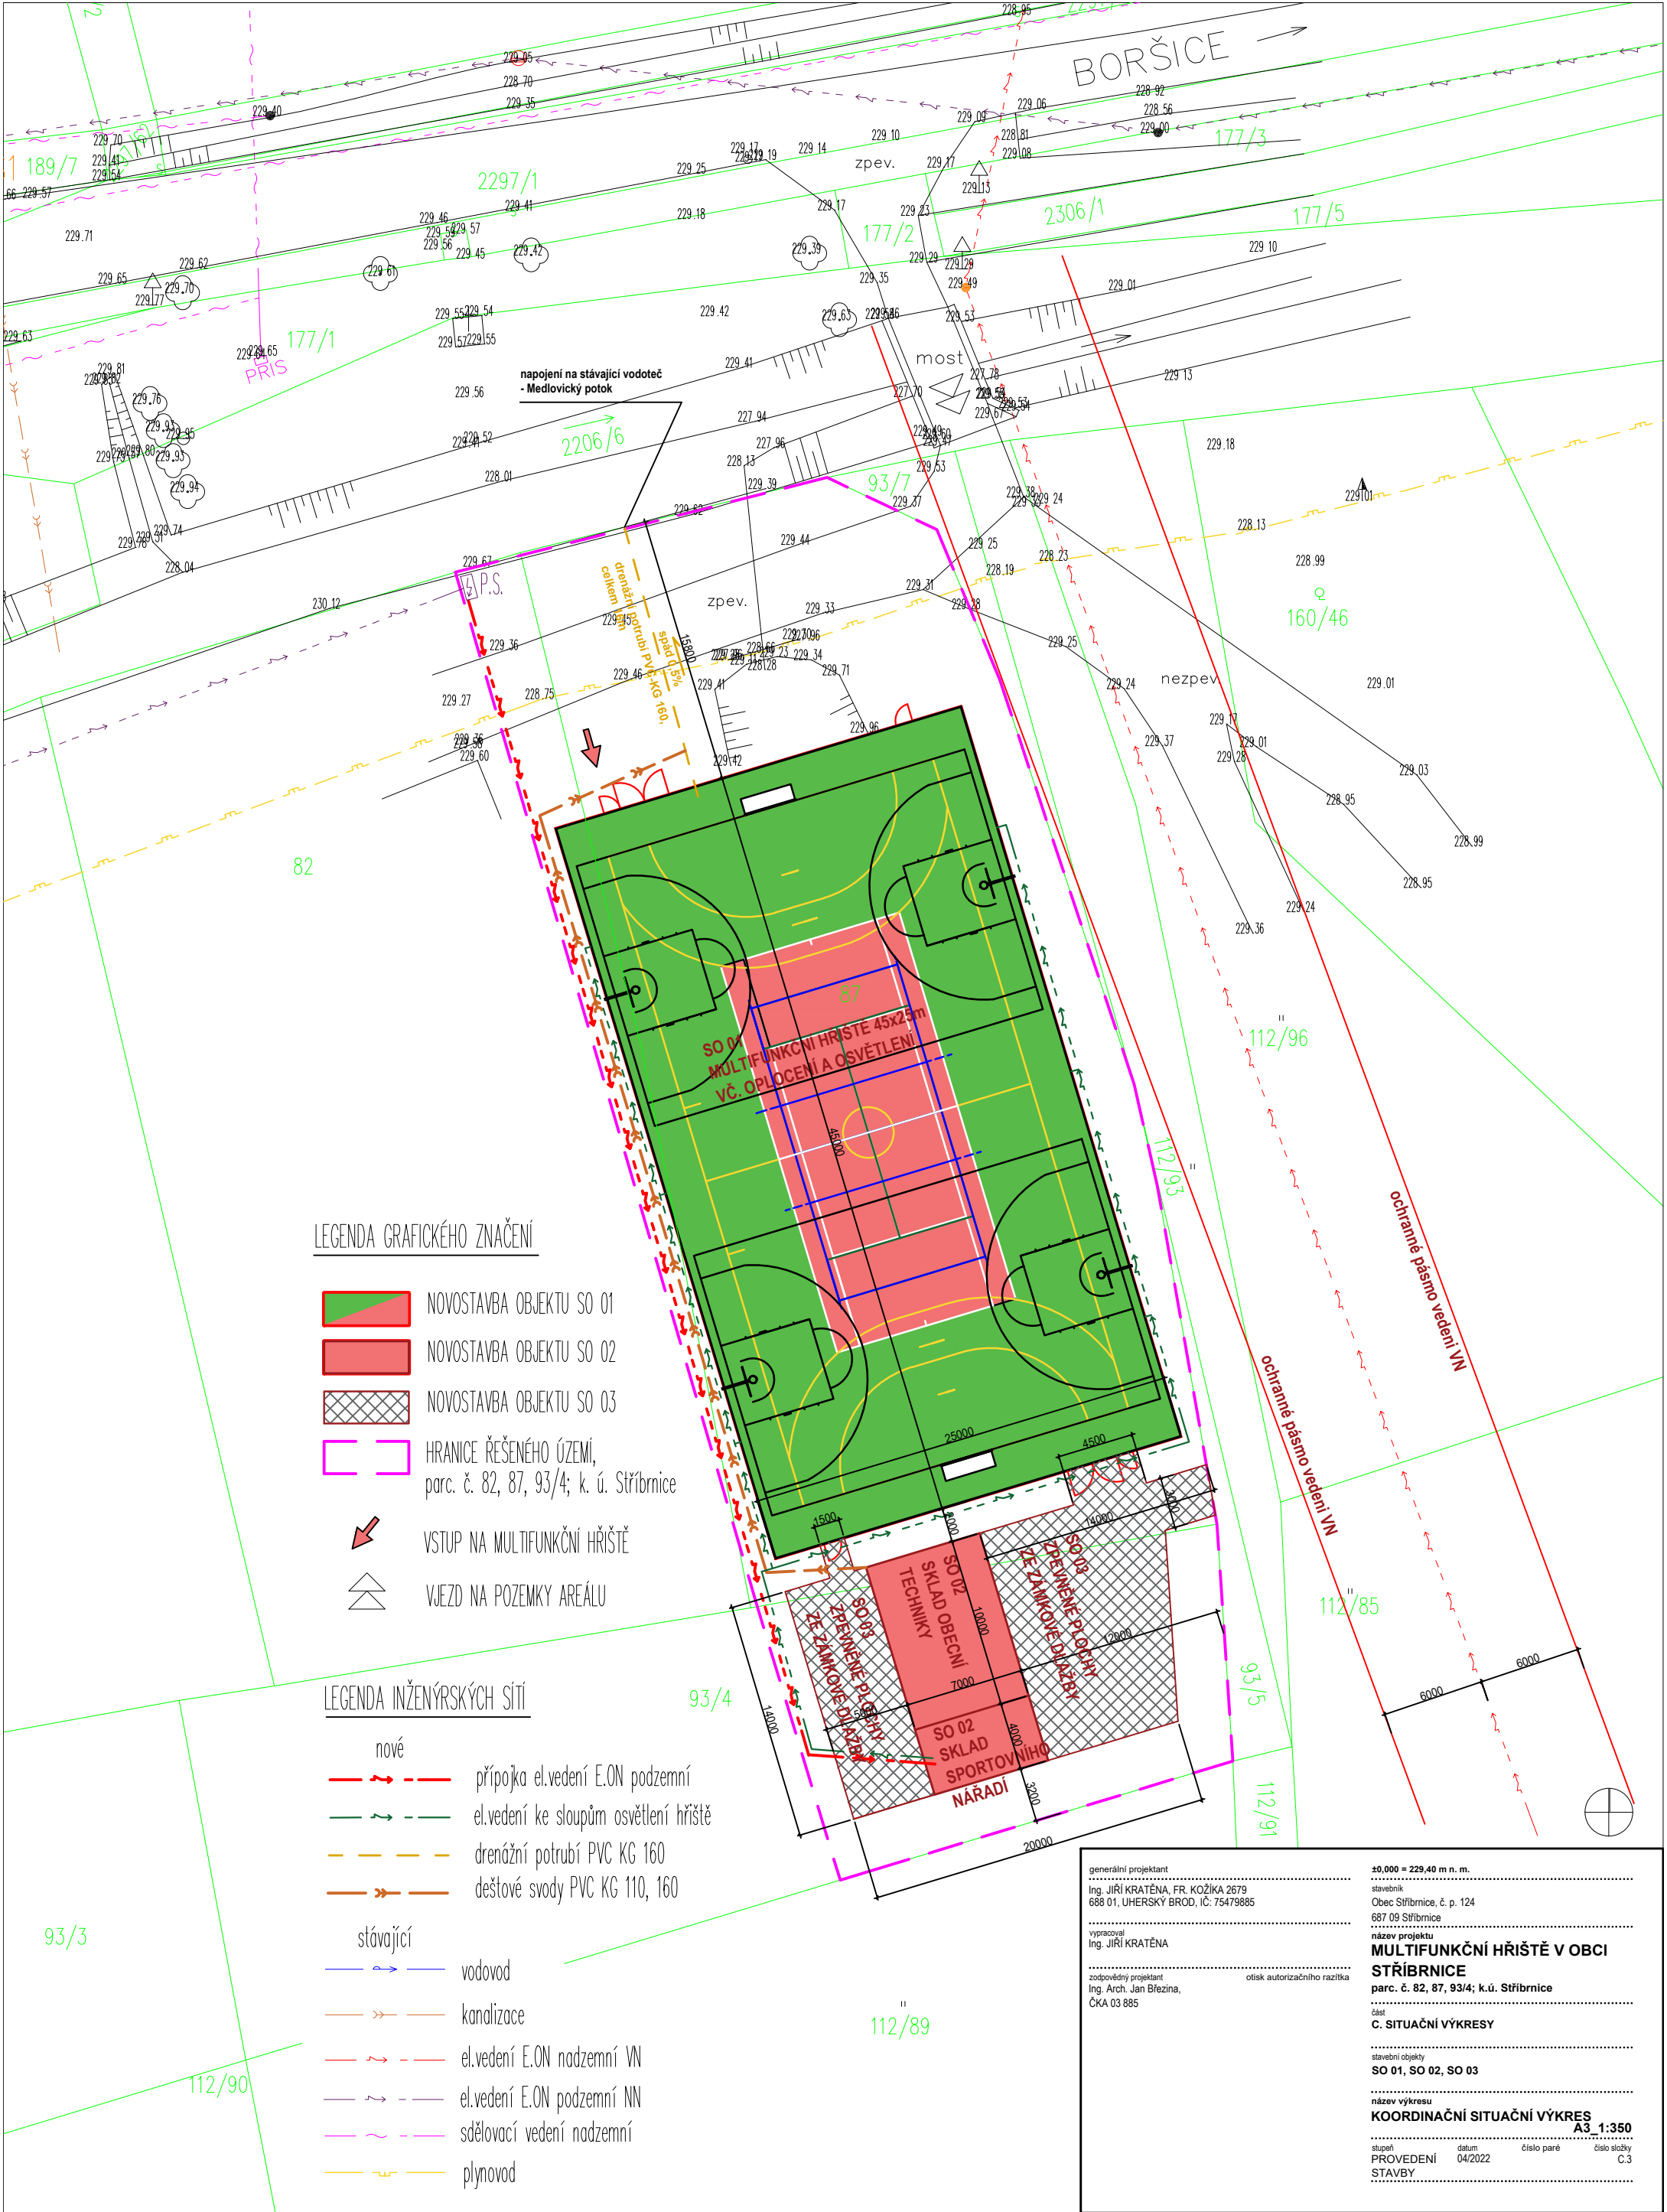

LEGENDA GRAFICKÉHO ZNAČENÍ

- NOVOSTAVBA OBJEKTU SO 01
- NOVOSTAVBA OBJEKTU SO 02
- NOVOSTAVBA OBJEKTU SO 03
- HRANICE ŘEŠENÉHO ÚZEMÍ, parc. č. 82, 87, 93/4; k. ú. Stříbrnice
- VSTUP NA MULTIFUNKČNÍ HRŠTĚ
- VJEZD NA POZEMKY AREÁLU

LEGENDA INŽENÝRSKÝCH SÍTÍ

- nové
 - přípojka el.vedení E.ON podzemní
 - el.vedení ke sloupům osvětlení hrštĚ
 - drenážní potrubí PVC KG 160
 - dešťové svody PVC KG 110, 160
- stávající
 - vodovod
 - kanalizace
 - el.vedení E.ON nadzemní VN
 - el.vedení E.ON podzemní NN
 - sđělovací vedení nadzemní
 - plynovod

generální projektant
Ing. JIŘÍ KRATĚNA, FR. KOŽKA 2679
688 01, UHERSKÝ BROD, IČ: 75479885

vyraboval
Ing. JIŘÍ KRATĚNA

zodpovědný projektant
Ing. Arch. Jan Březina,
ČKA 03 885

otisk autorizačního razítka

číslo paré

číslo složky

C.3

št0,000 = 229,40 m n. m.

stavěbník
Obec Stříbrnice, č. p. 124
687 09 Stříbrnice

název projektu
MULTIFUNKČNÍ HRŠTĚ V OBCI STŘÍBRNICE
parc. č. 82, 87, 93/4; k.ú. Stříbrnice

část
C. SITUACNÍ VÝKRESY

stavěbní objekty
SO 01, SO 02, SO 03

název výkresu
KOORDINAČNÍ SITUACNÍ VÝKRES
A3 1:350

stupeň
PROVEDENÍ
STAVBY

datum
04/2022